




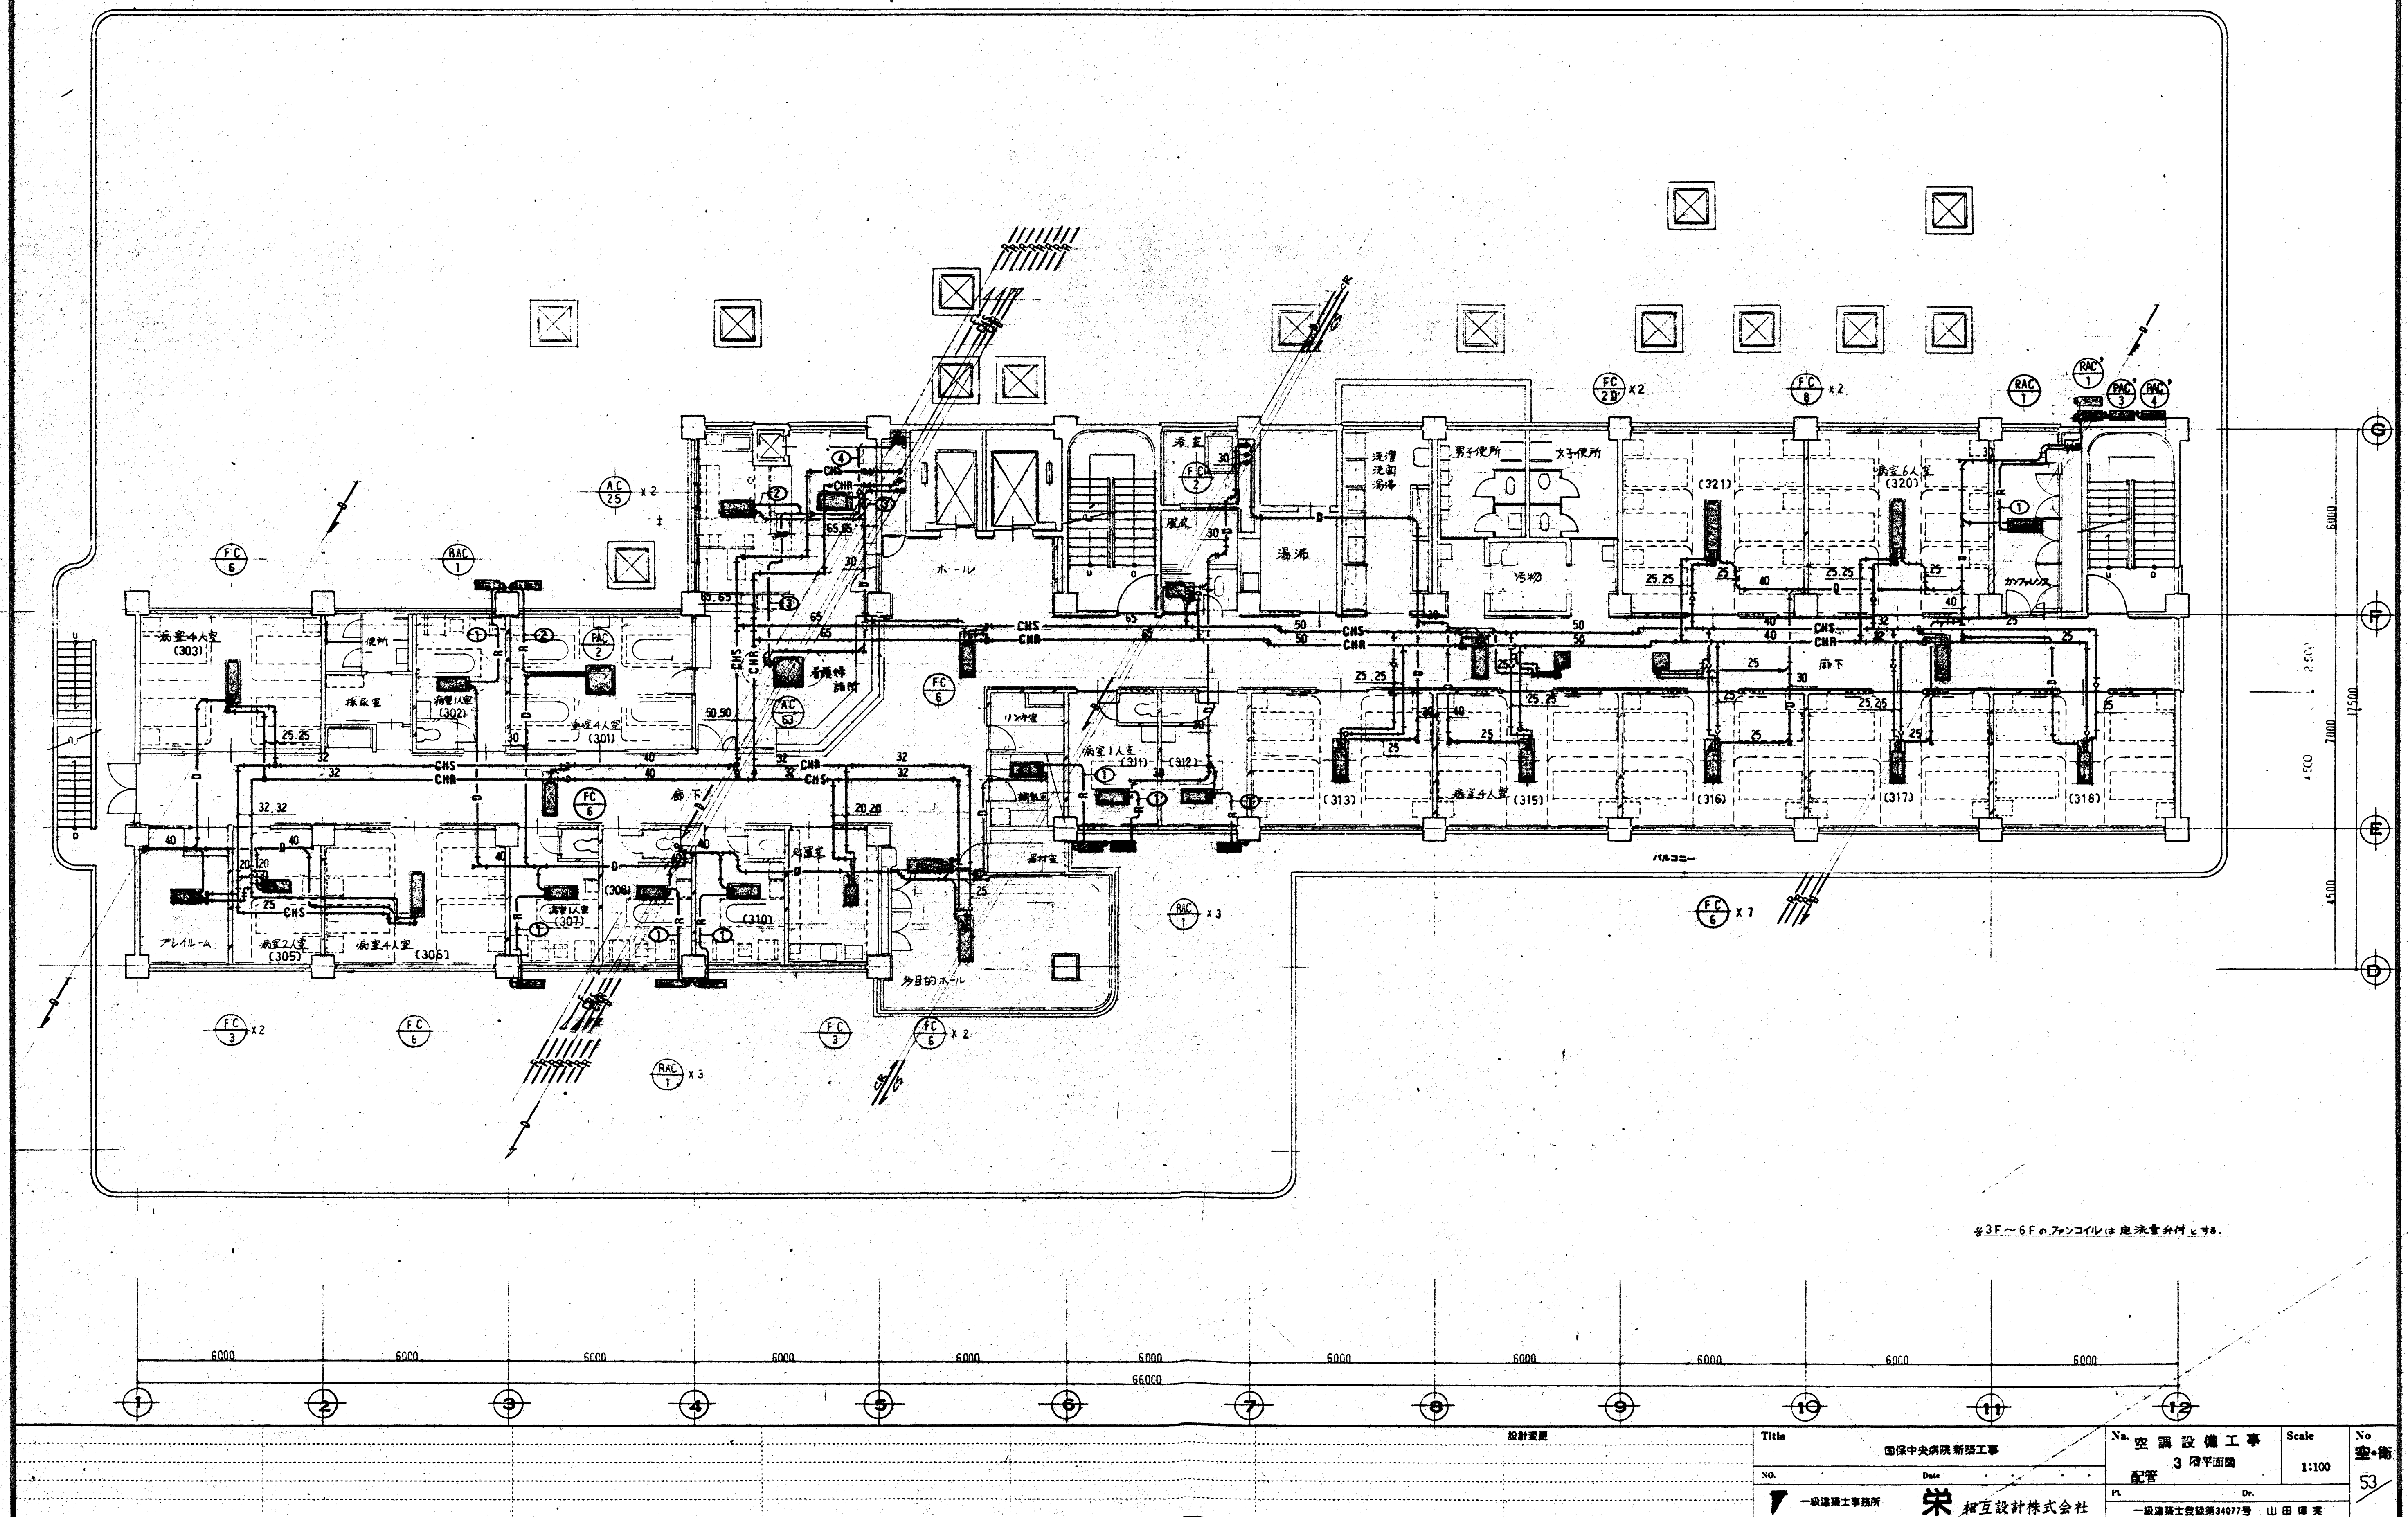

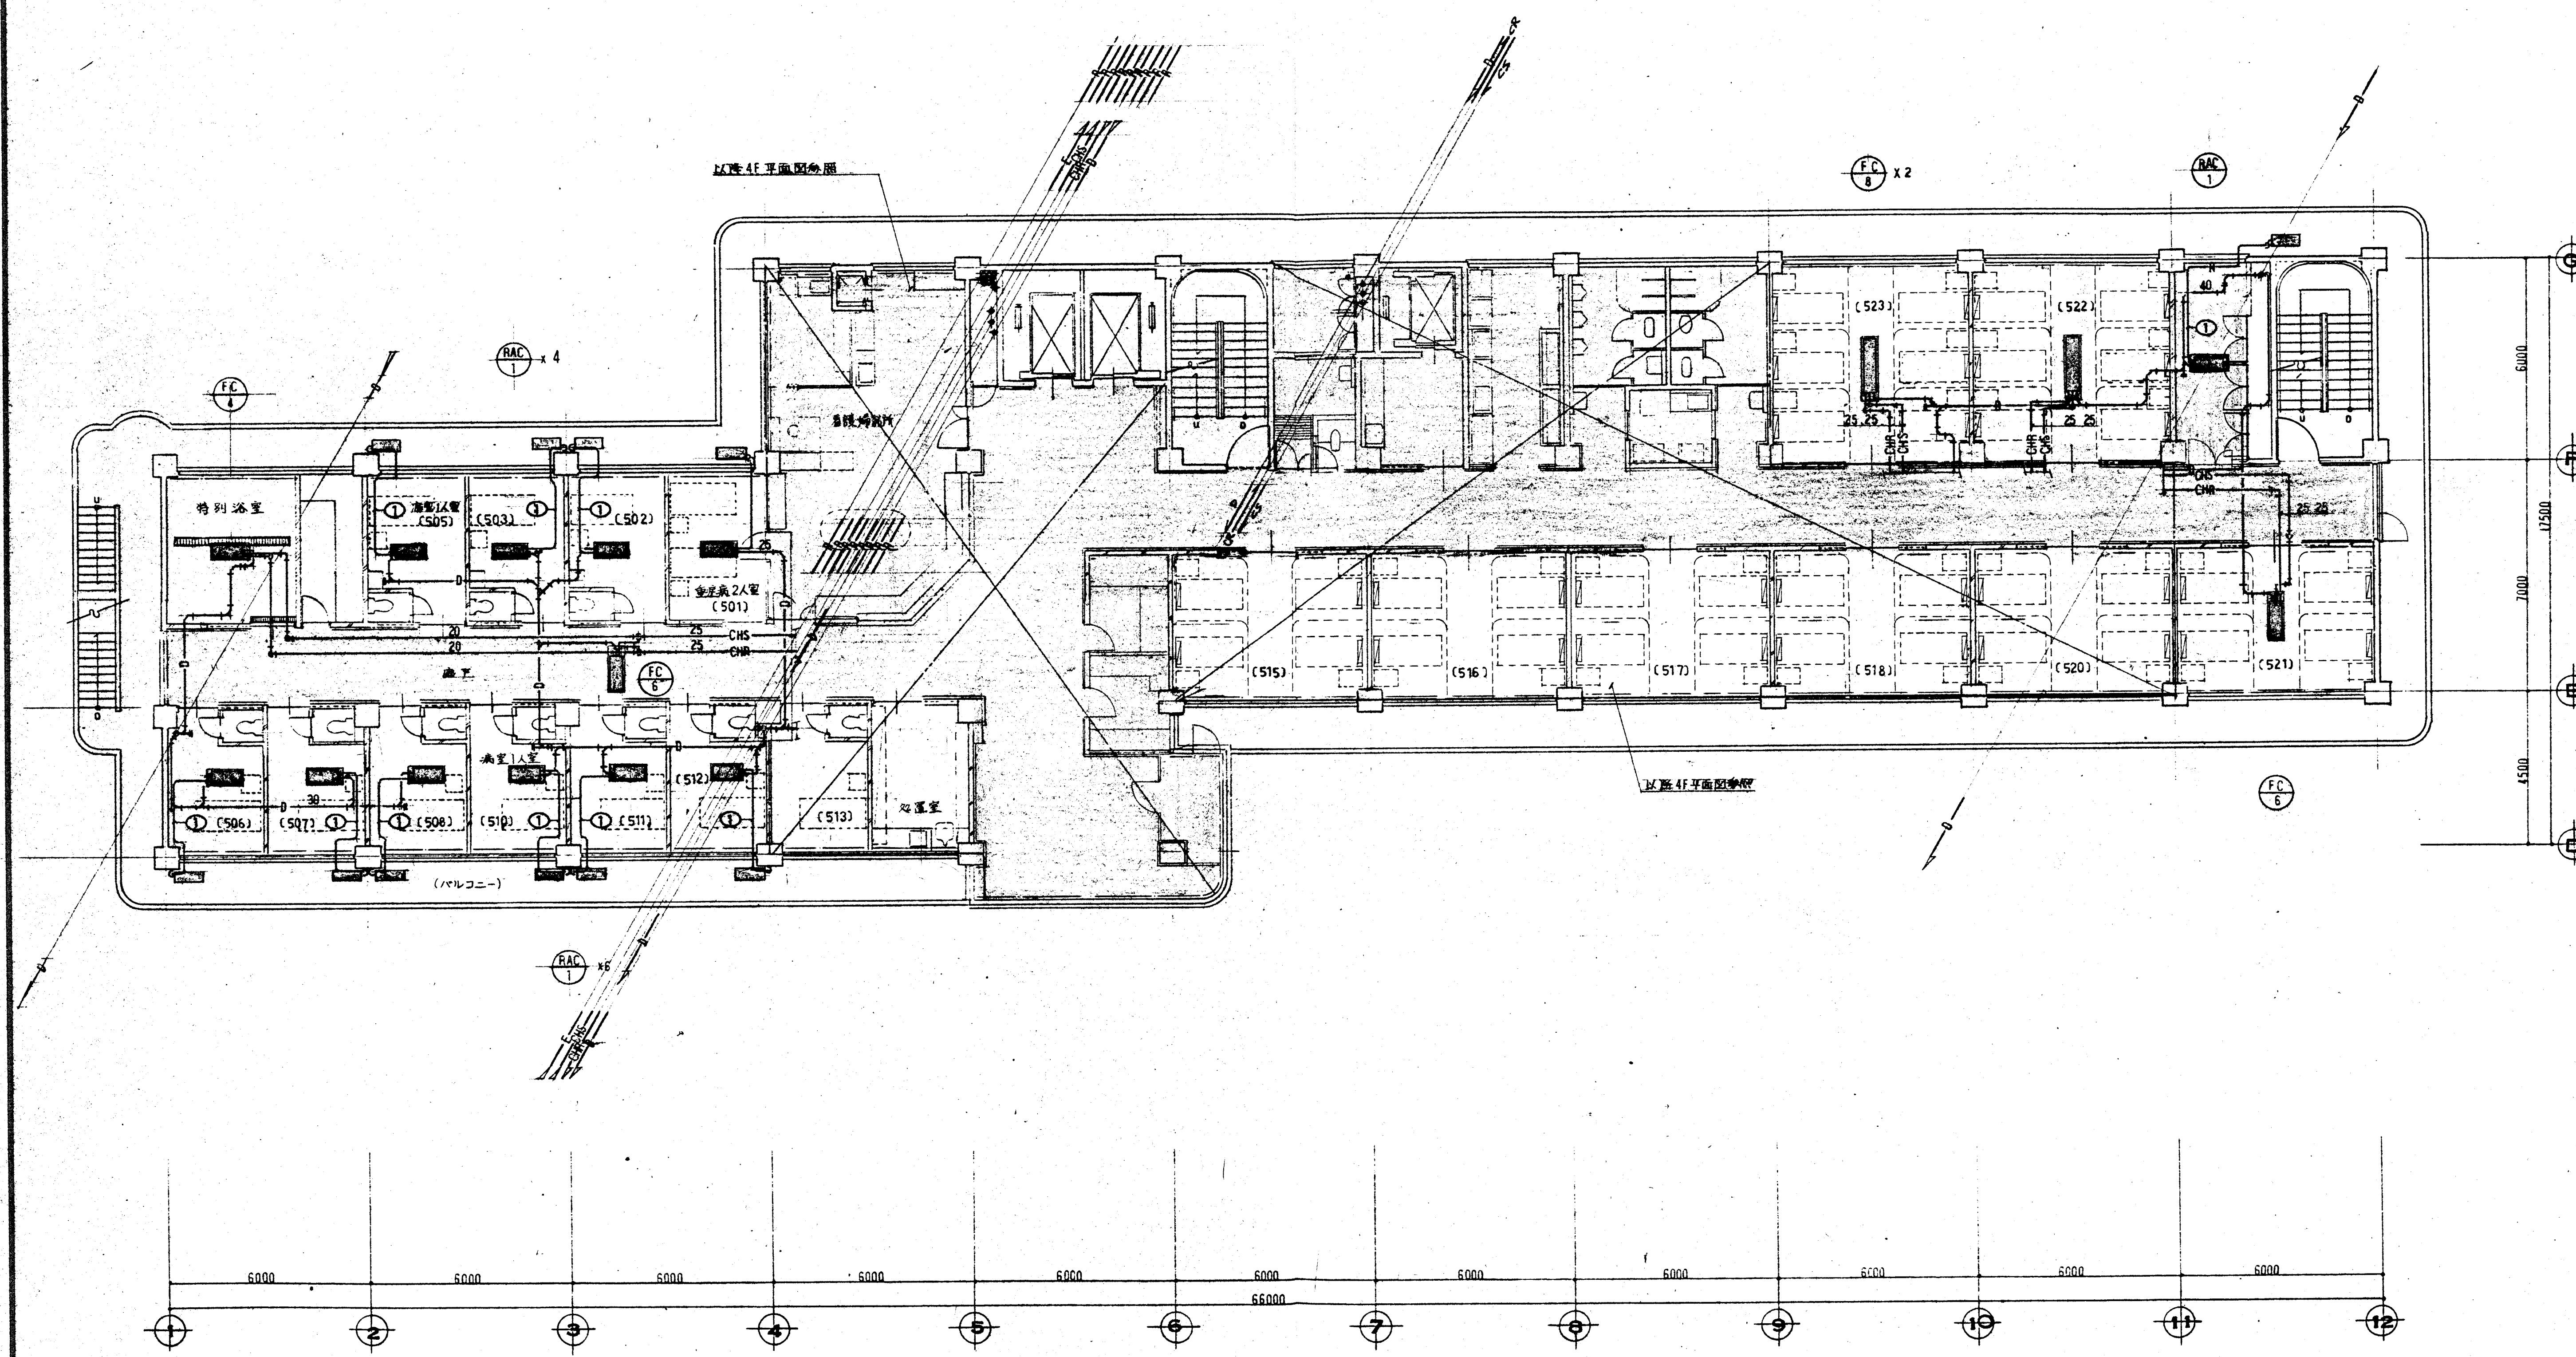

設計図書	Title 国保中央病院新築工事 No. 5 Date 1977.10.1 設計者 一級建築士事務所 栄 相互設計株式会社	No. 空調設備工事 5階平面図 Scale 1:100 No. 55
-------------	---	--

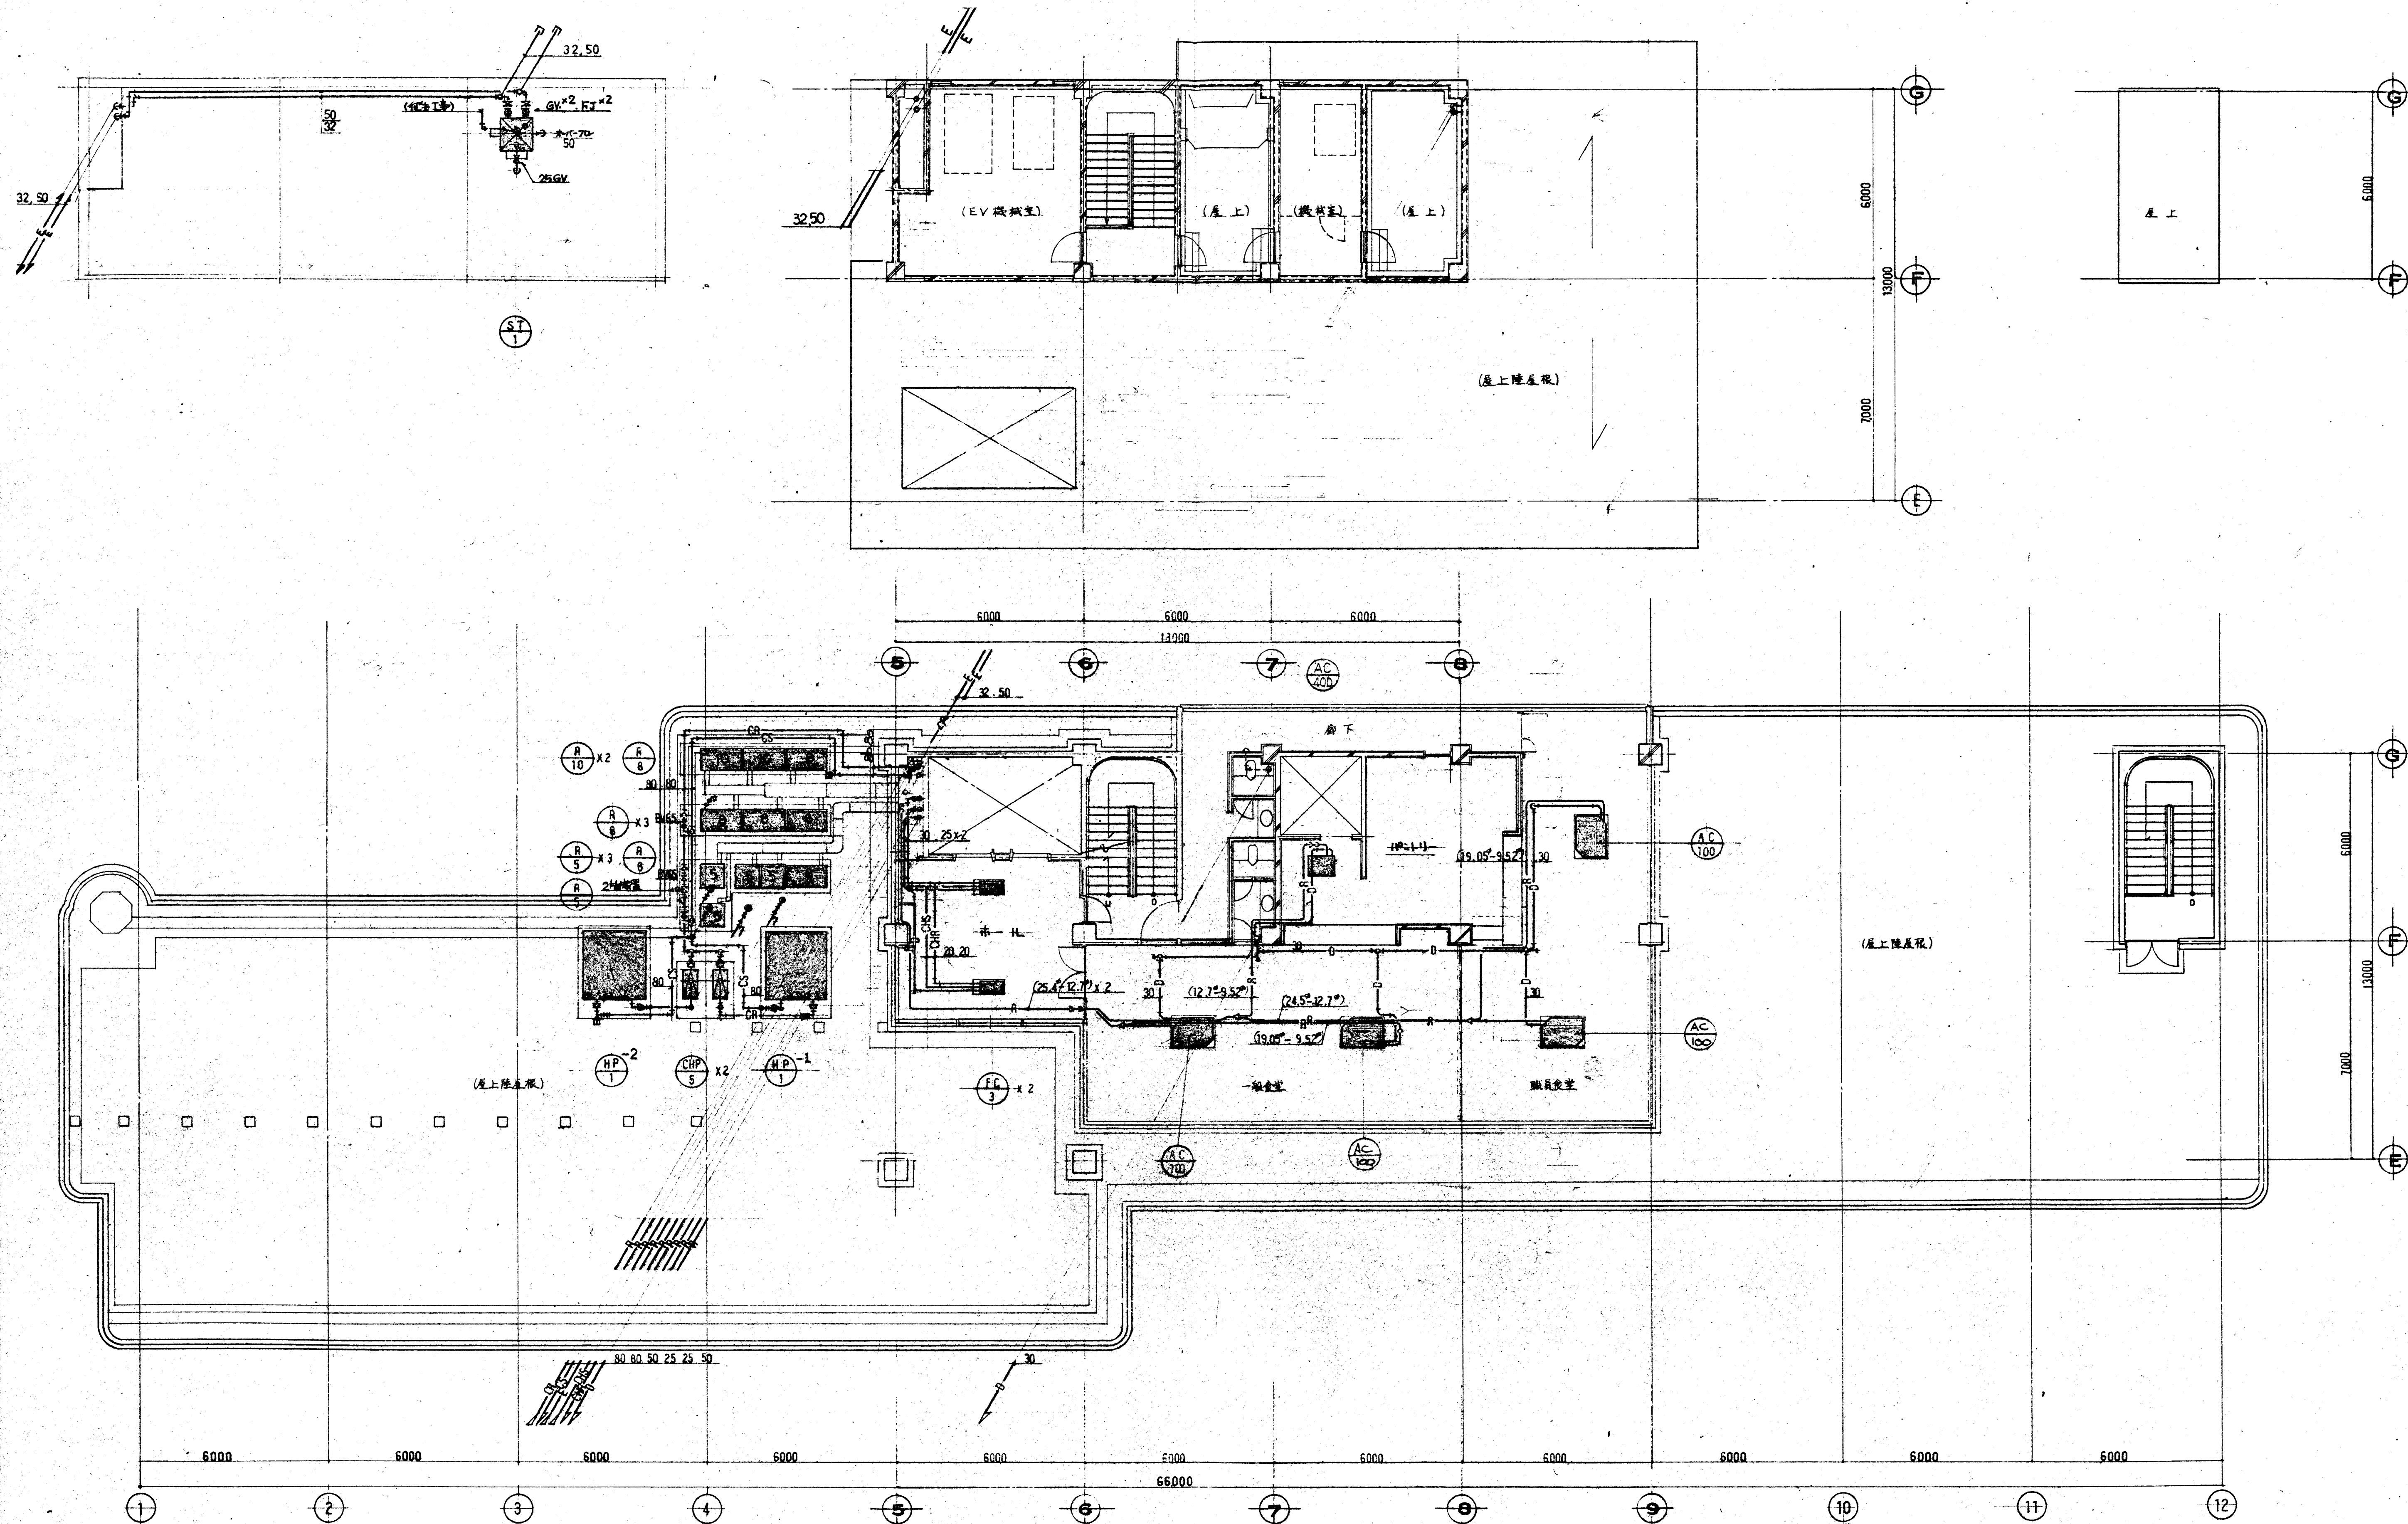

設計変更						Title		No.	Scale	No.
						国保中央病院新築工事		第1 階平面図	1:100	57
						空調設備工事 配管		空調設備工事 配管		
						一級建築士事務所 栄 相互設計株式会社		一級建築士登録第34077号 山田 博 実		