



別紙1 室内機・室外機設置場所について

室外機設置予定場所(地下1階と1階の間の外側壁に設置していただく予定です。)

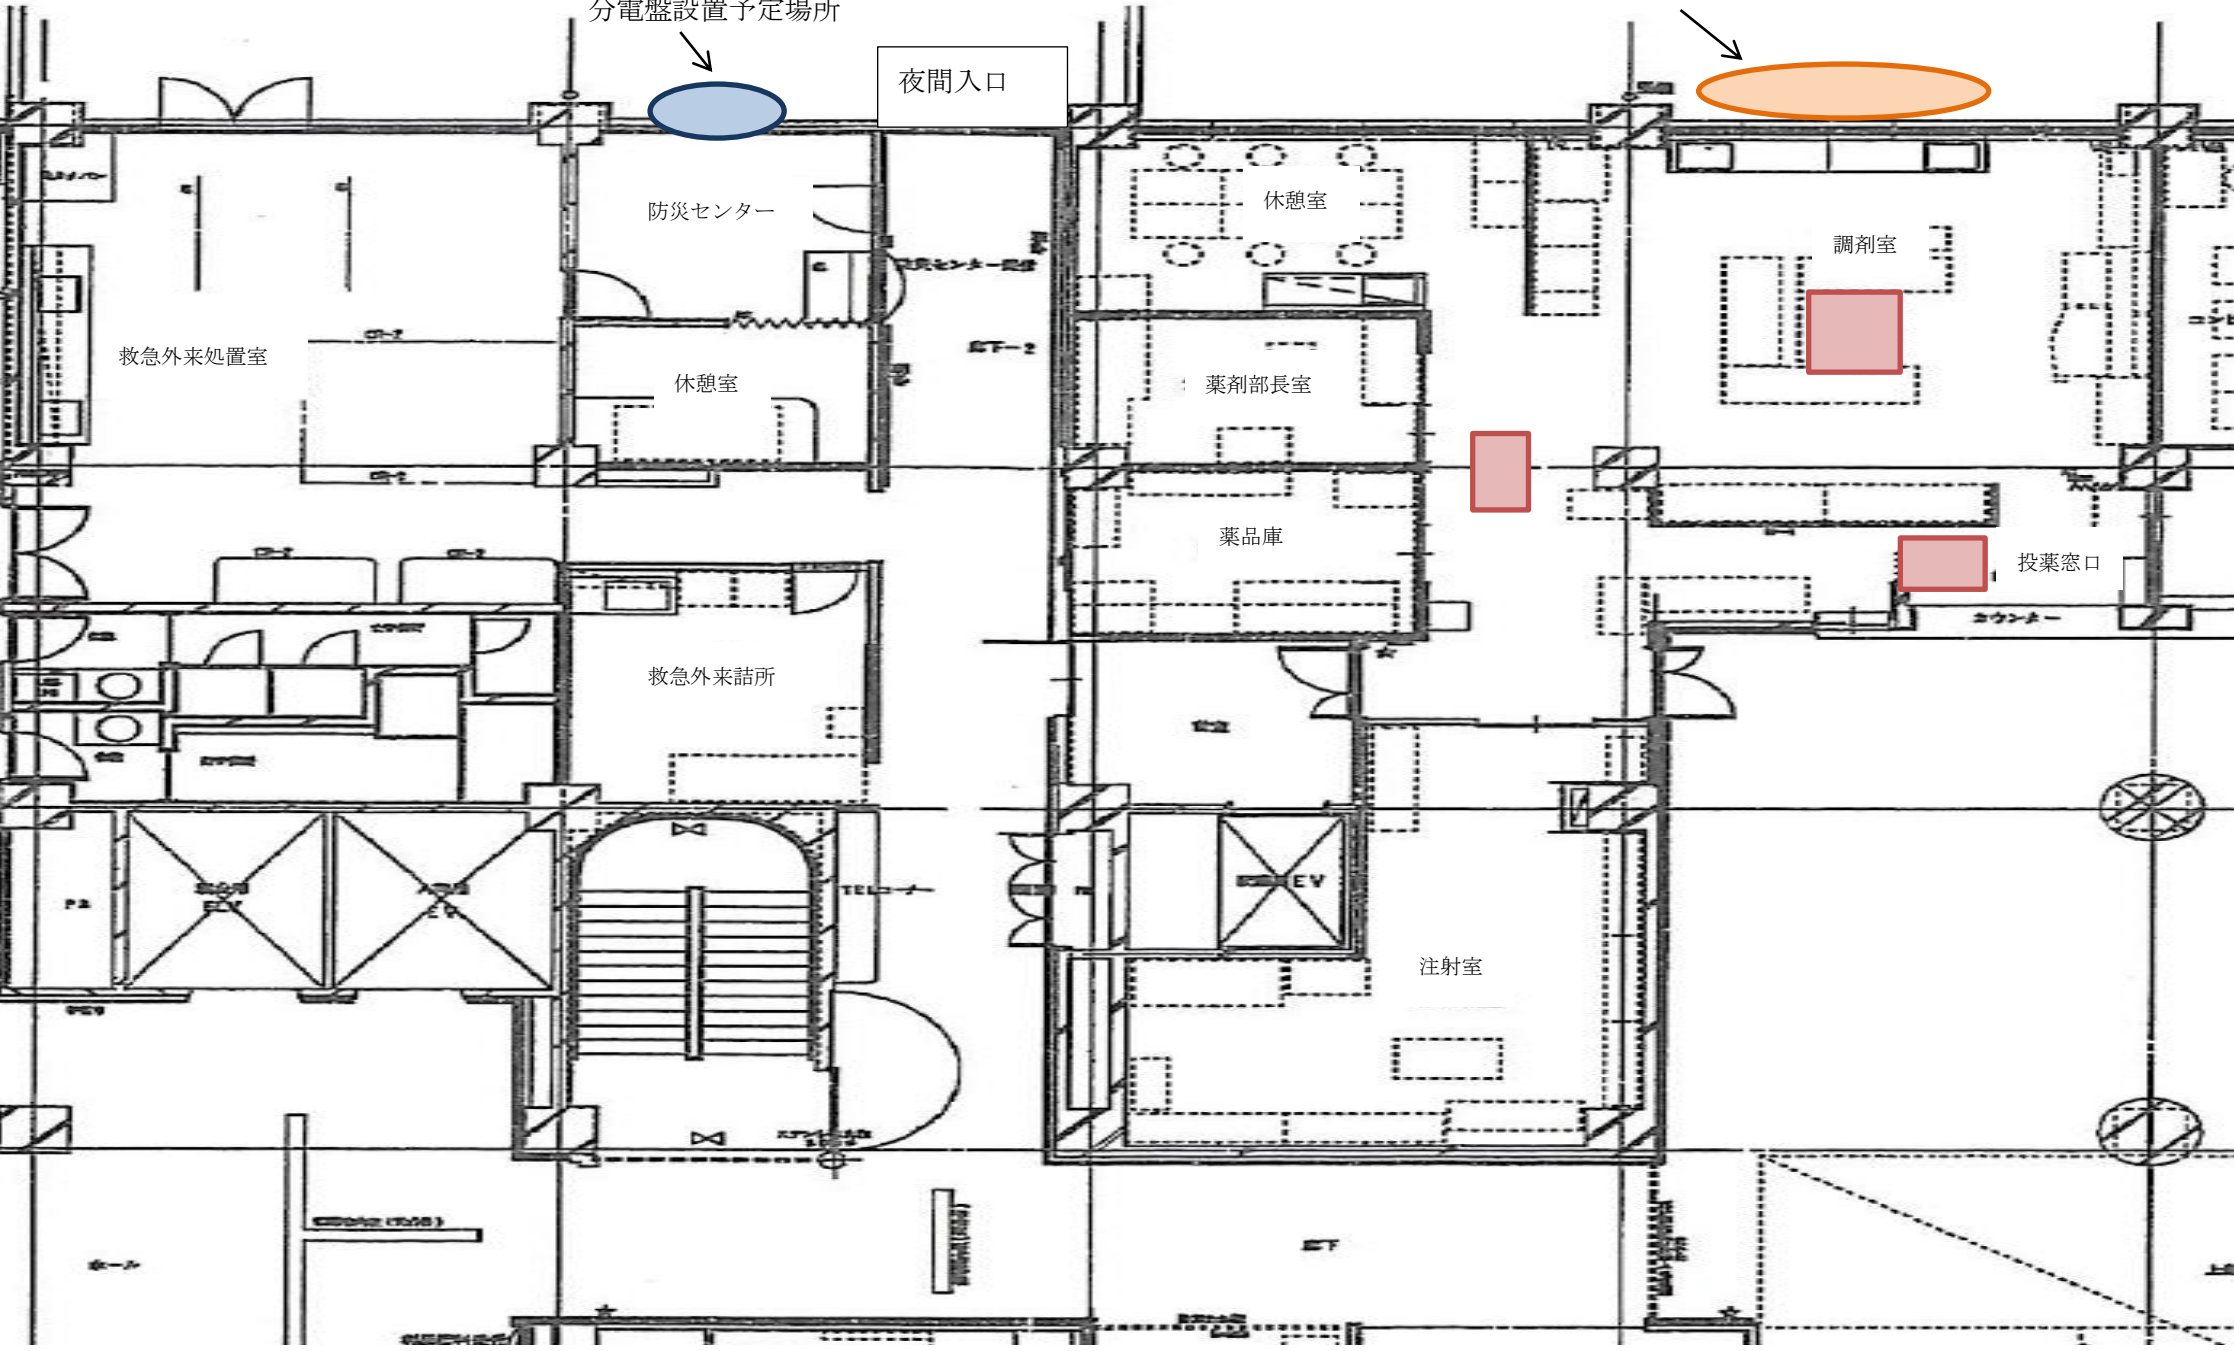

※  : 室内機設置場所