



本館2F

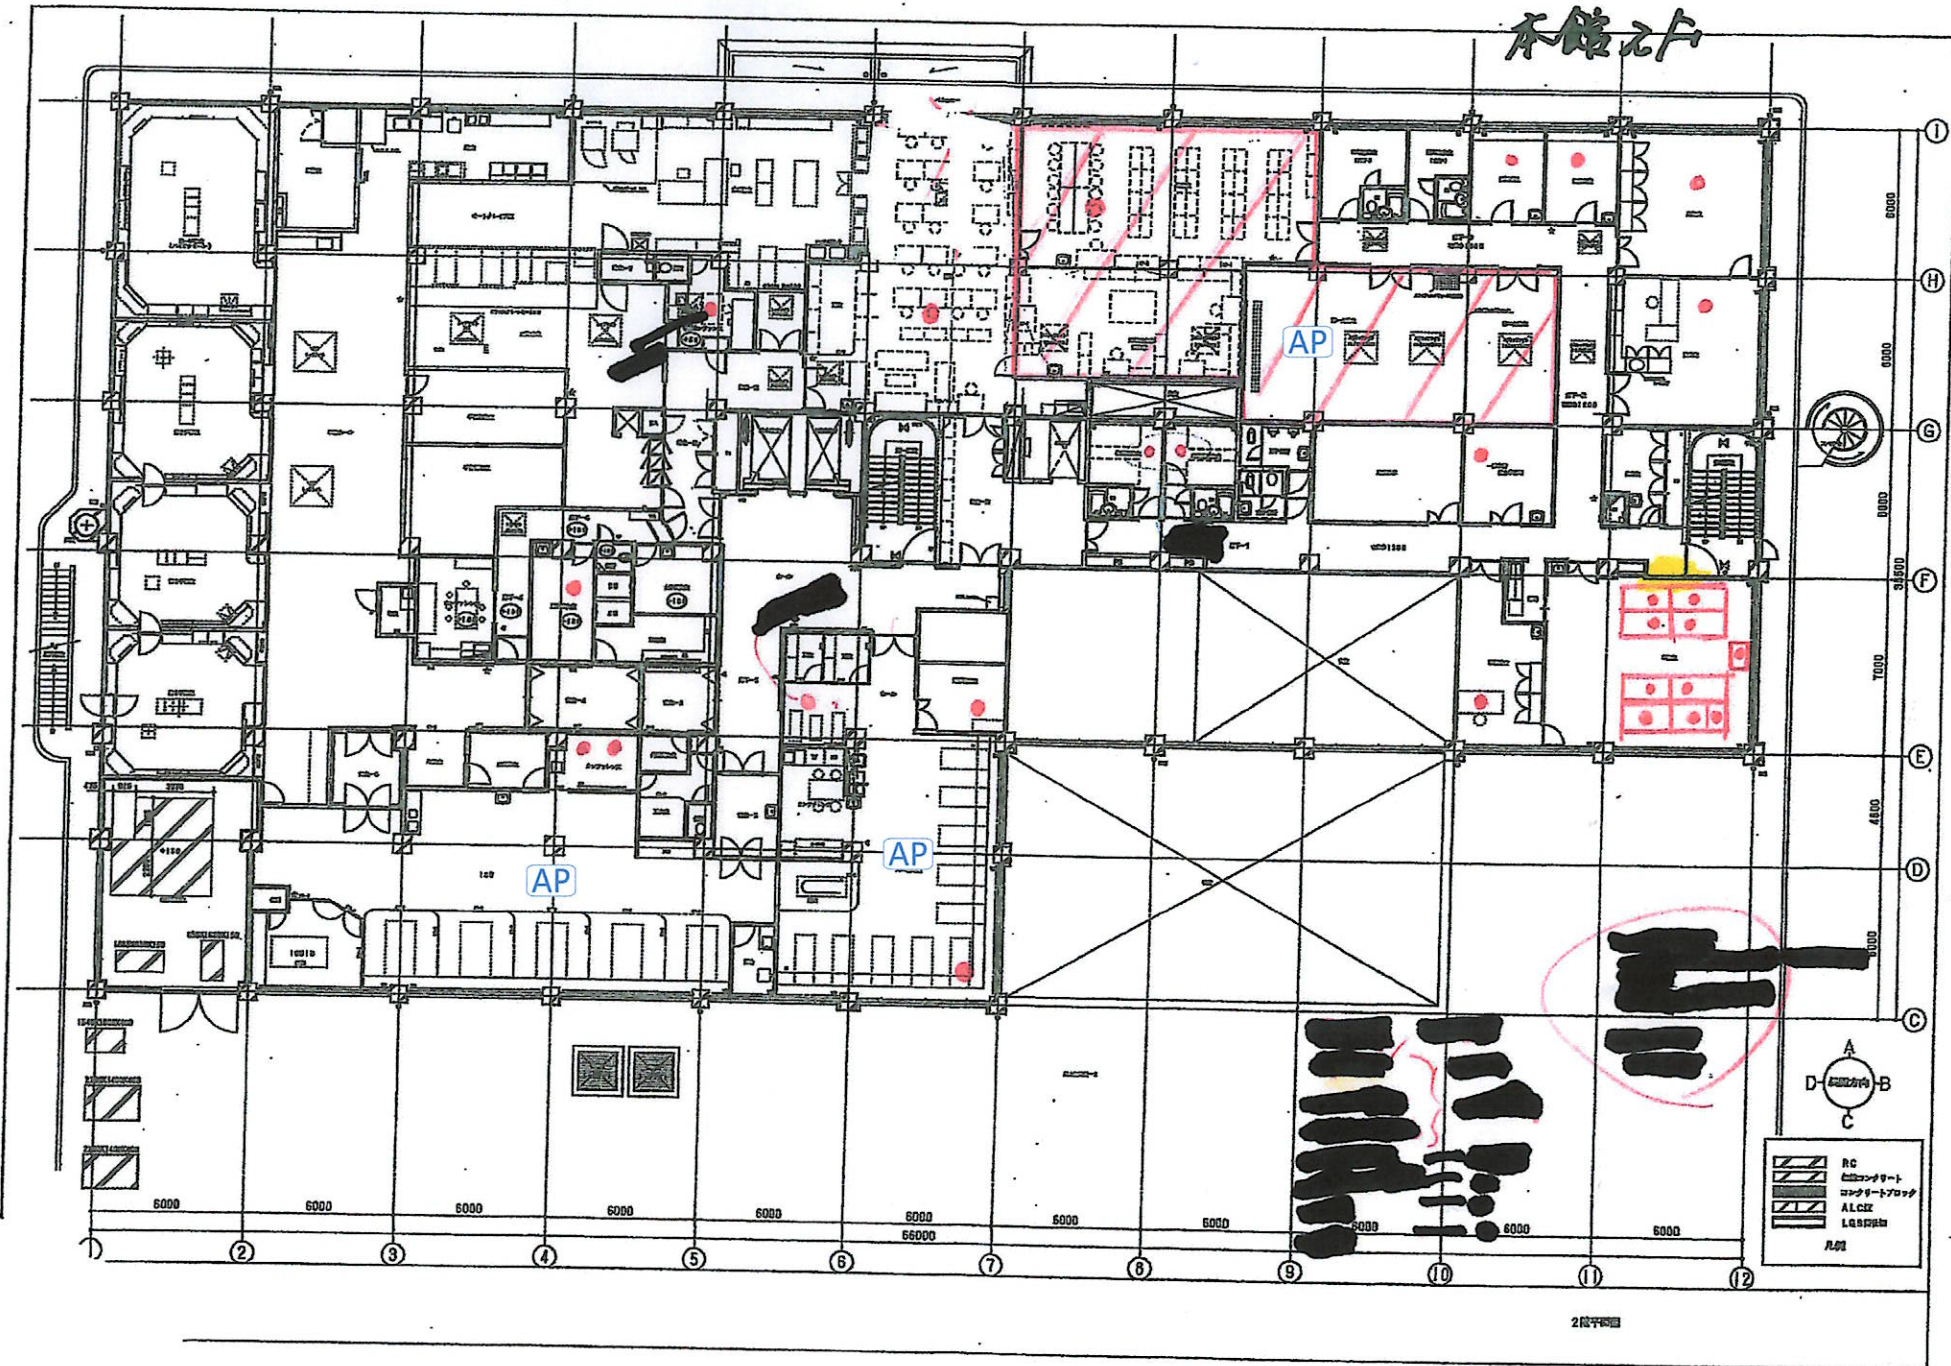

A
D—
C
B

	RC
	コンクリート
	ALCEX
	LQ
	凡例

本館3F

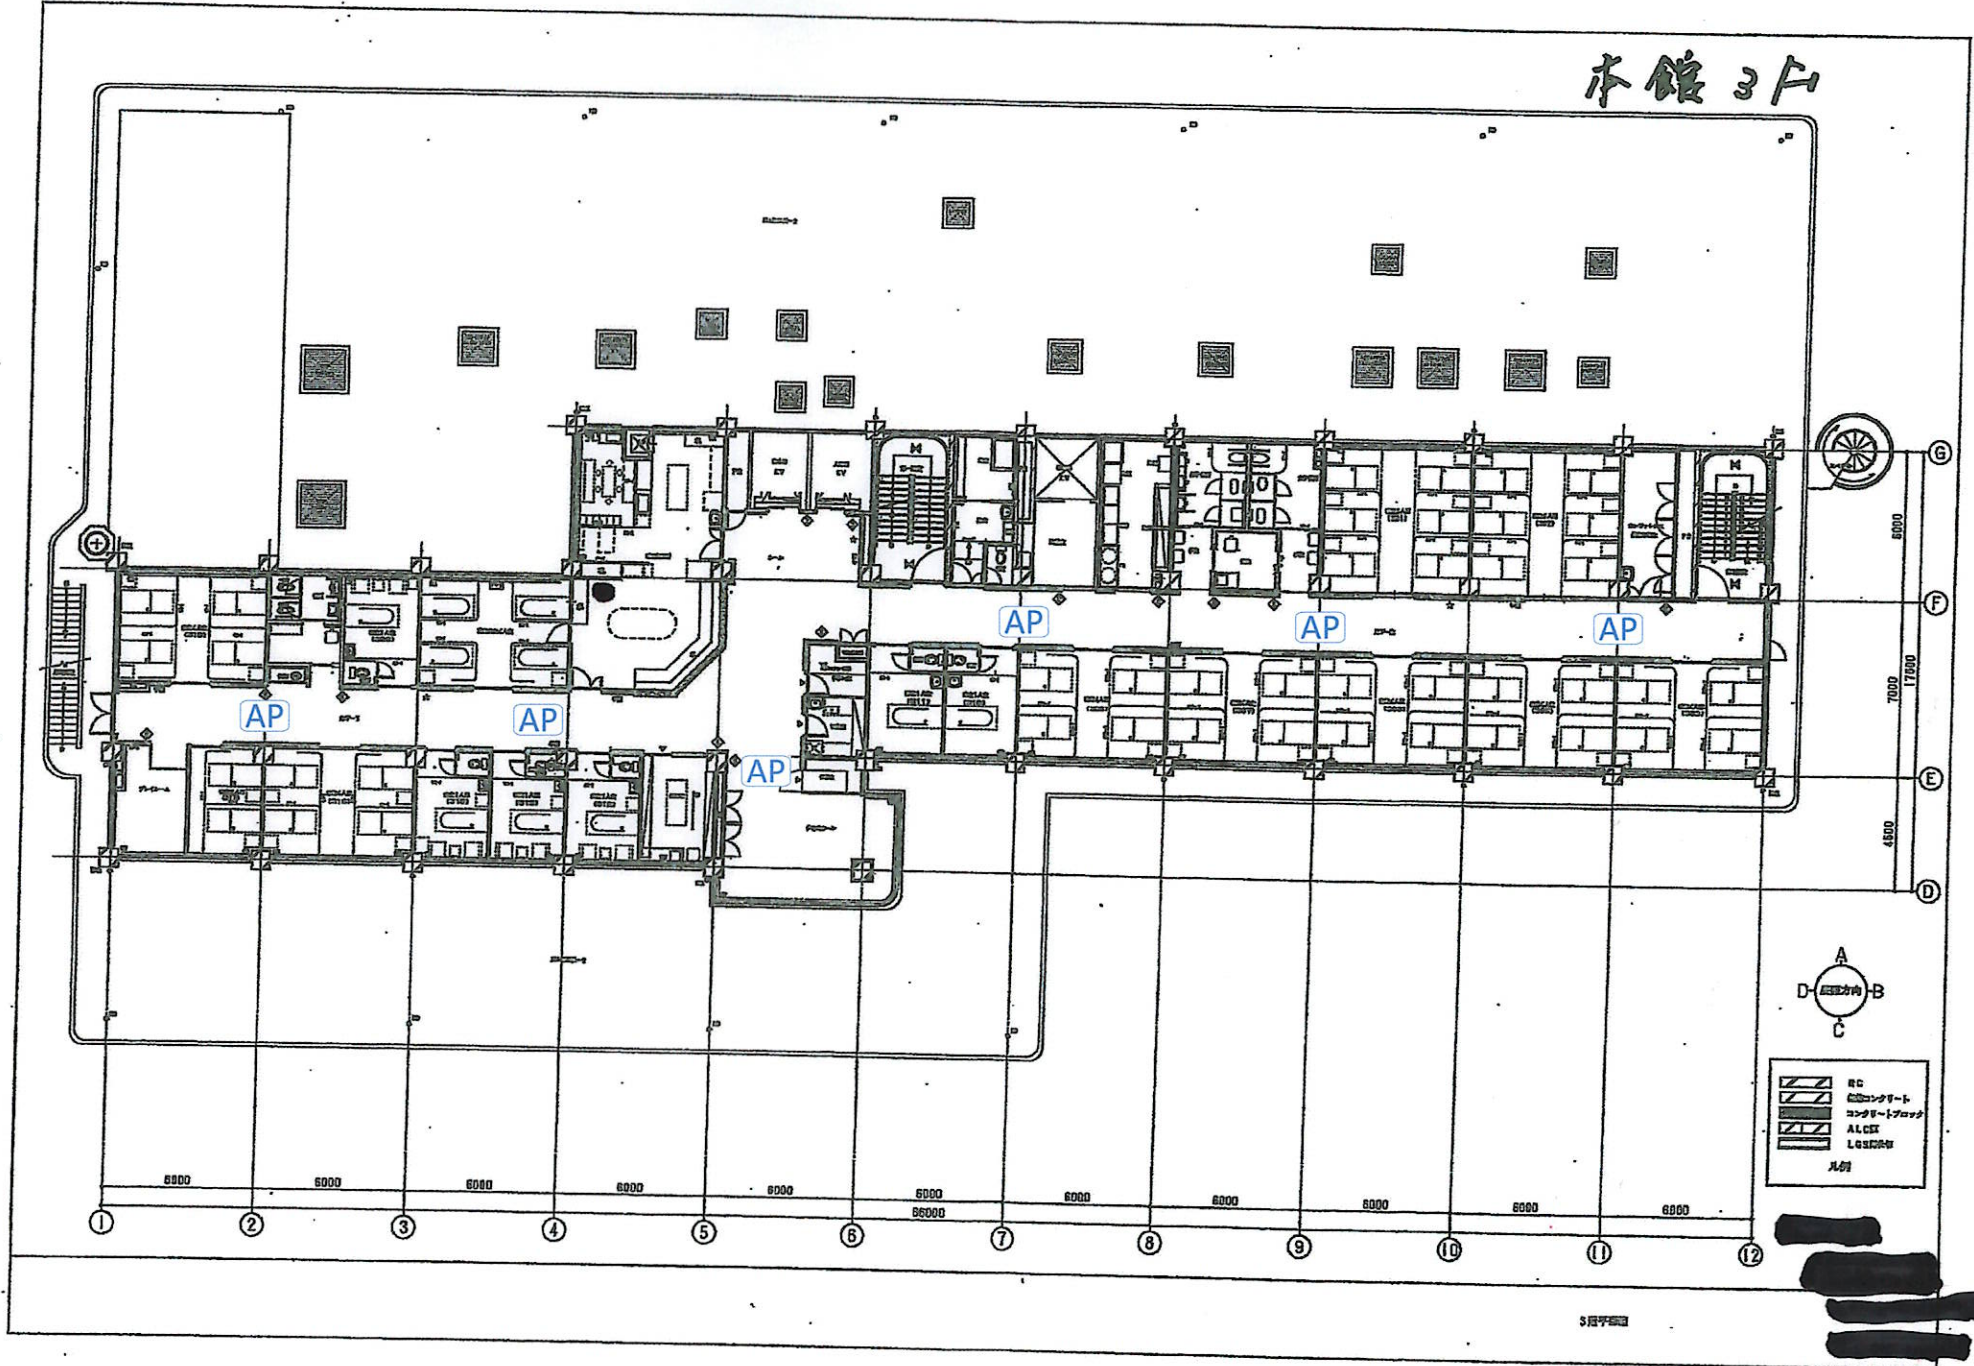



A
D-断面 B
C

	RC
	コンクリート
	コンクリートブロック
	ALCEX
	鉄骨

凡例



1/200

本館4F

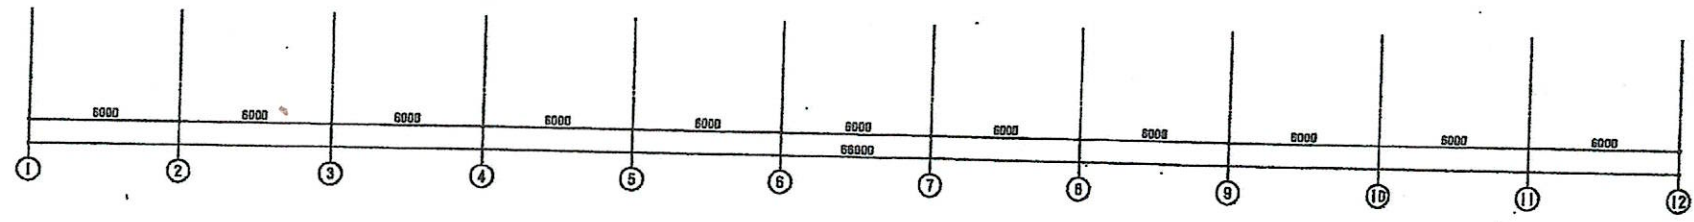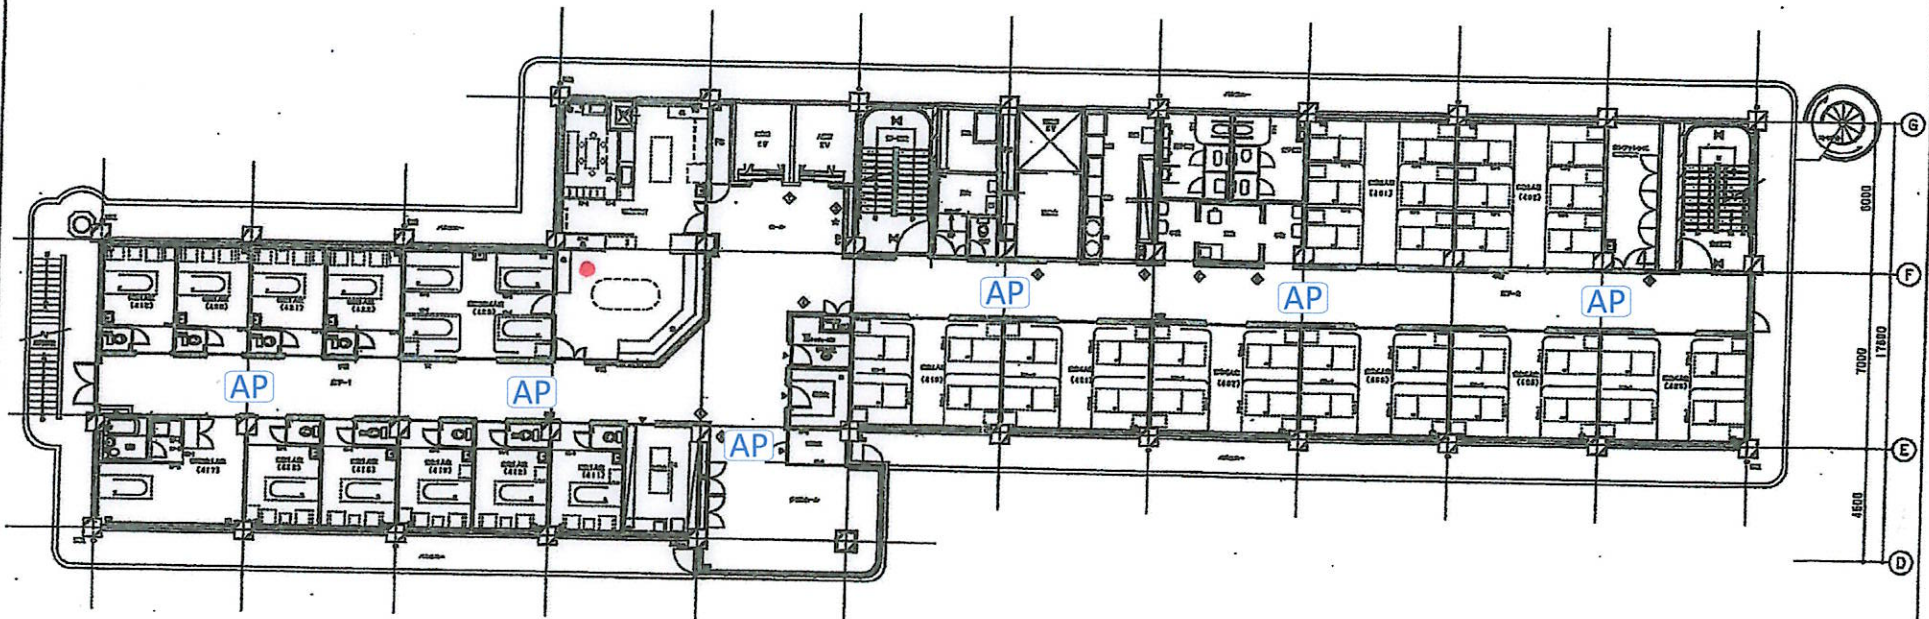


	RC
	コンクリート
	ALCEX
	LESHAN
	スチール

本館5F

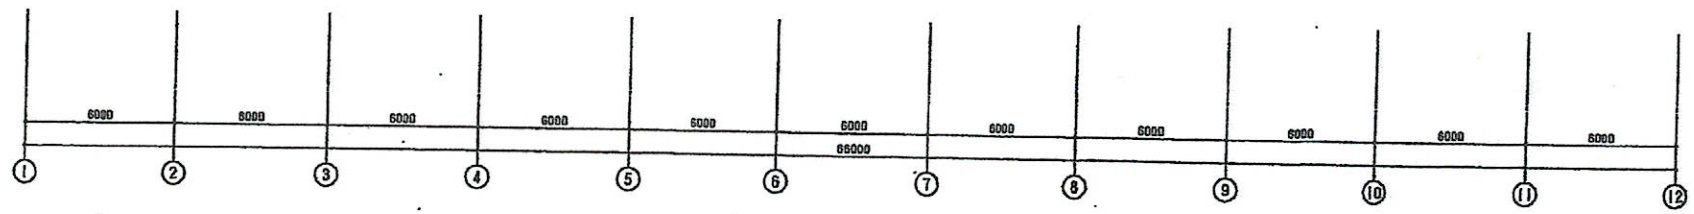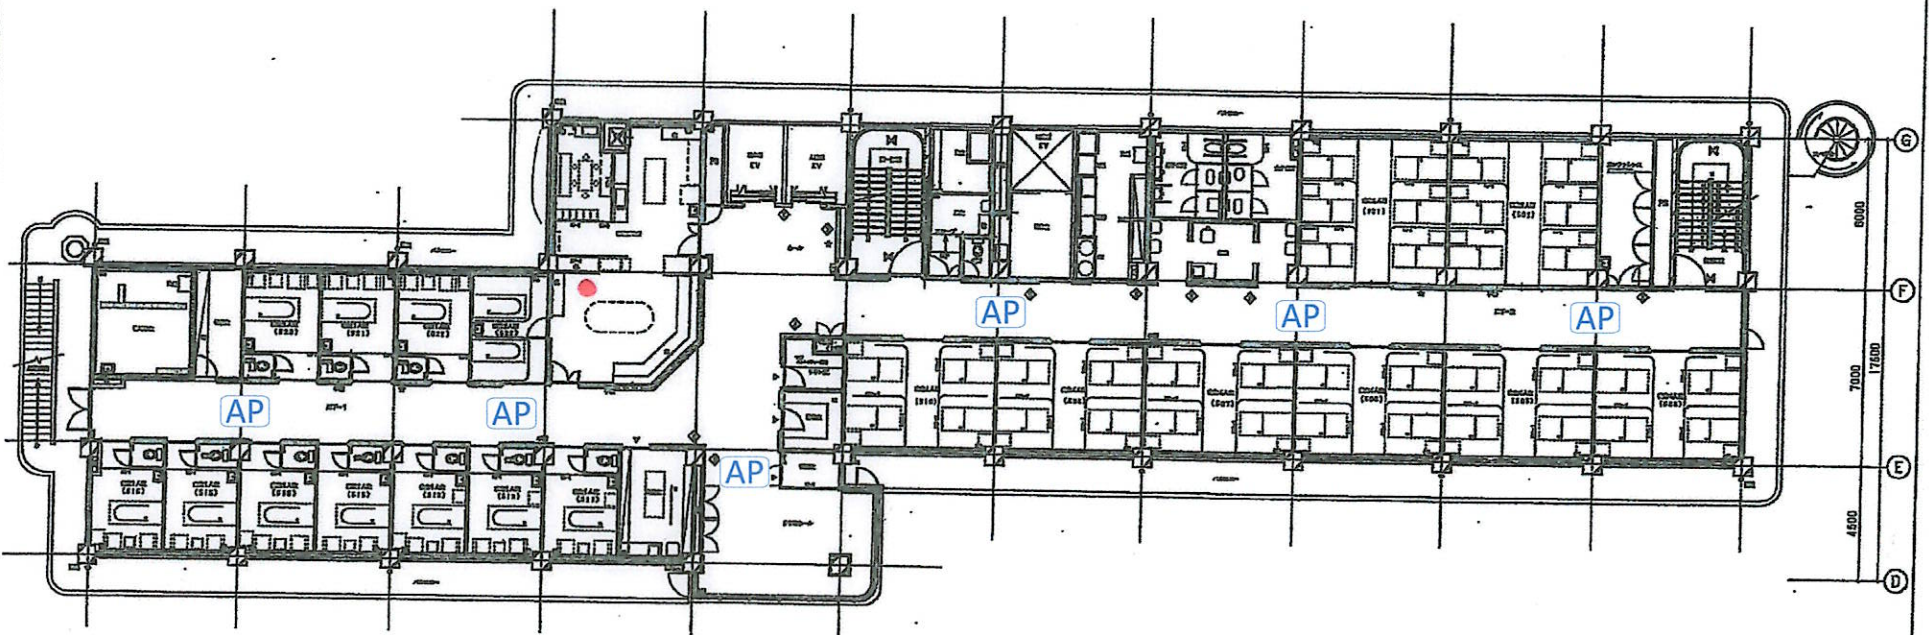

	BC
	コンクリート
	コンクリートブロック
	ALCE
	LEG
	凡例

本館6F

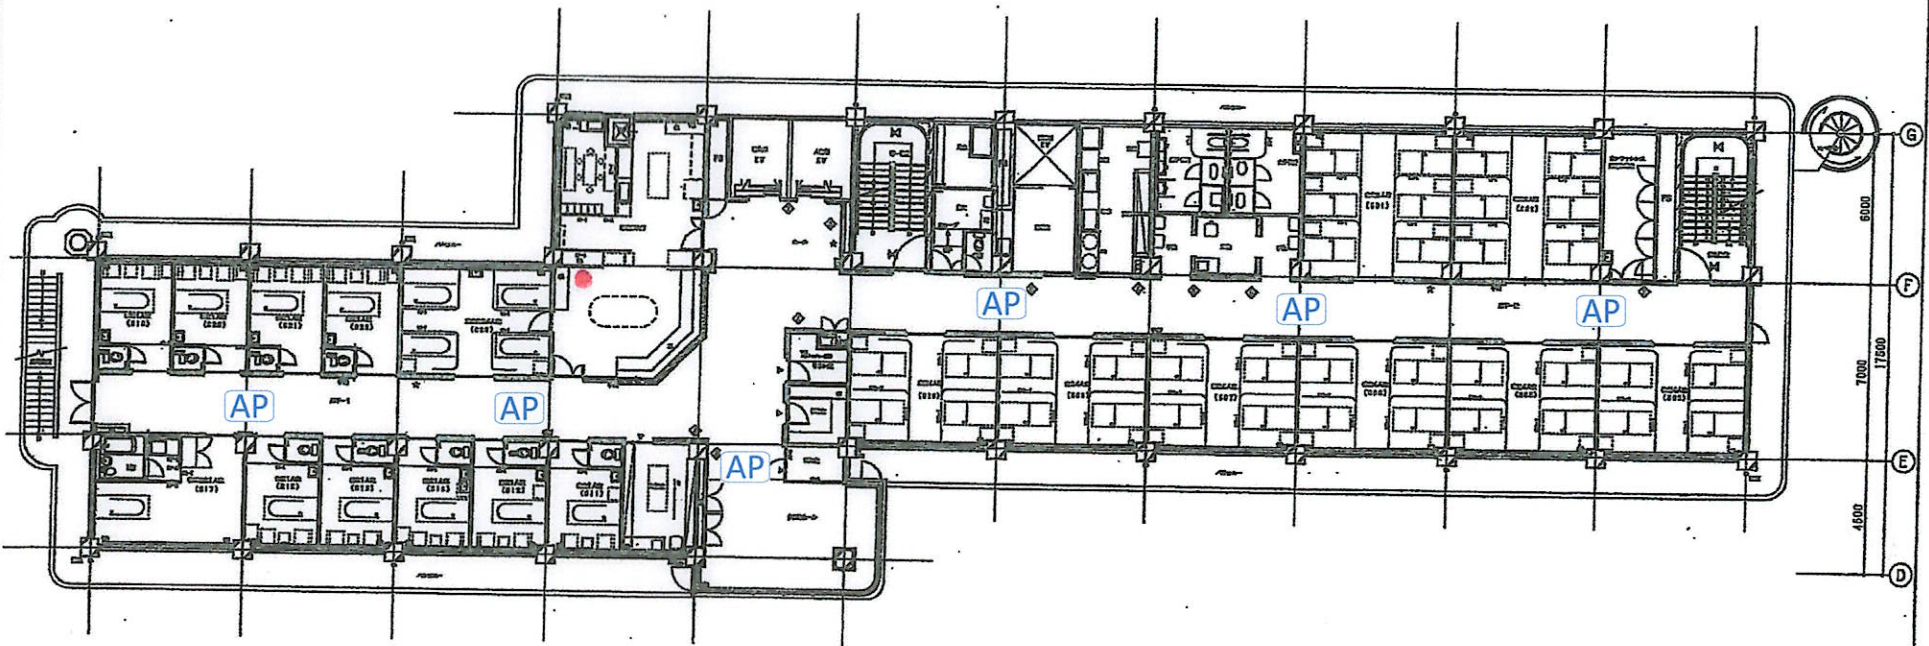

	RC
	コンクリート
	AL CL
	LG
A4	