


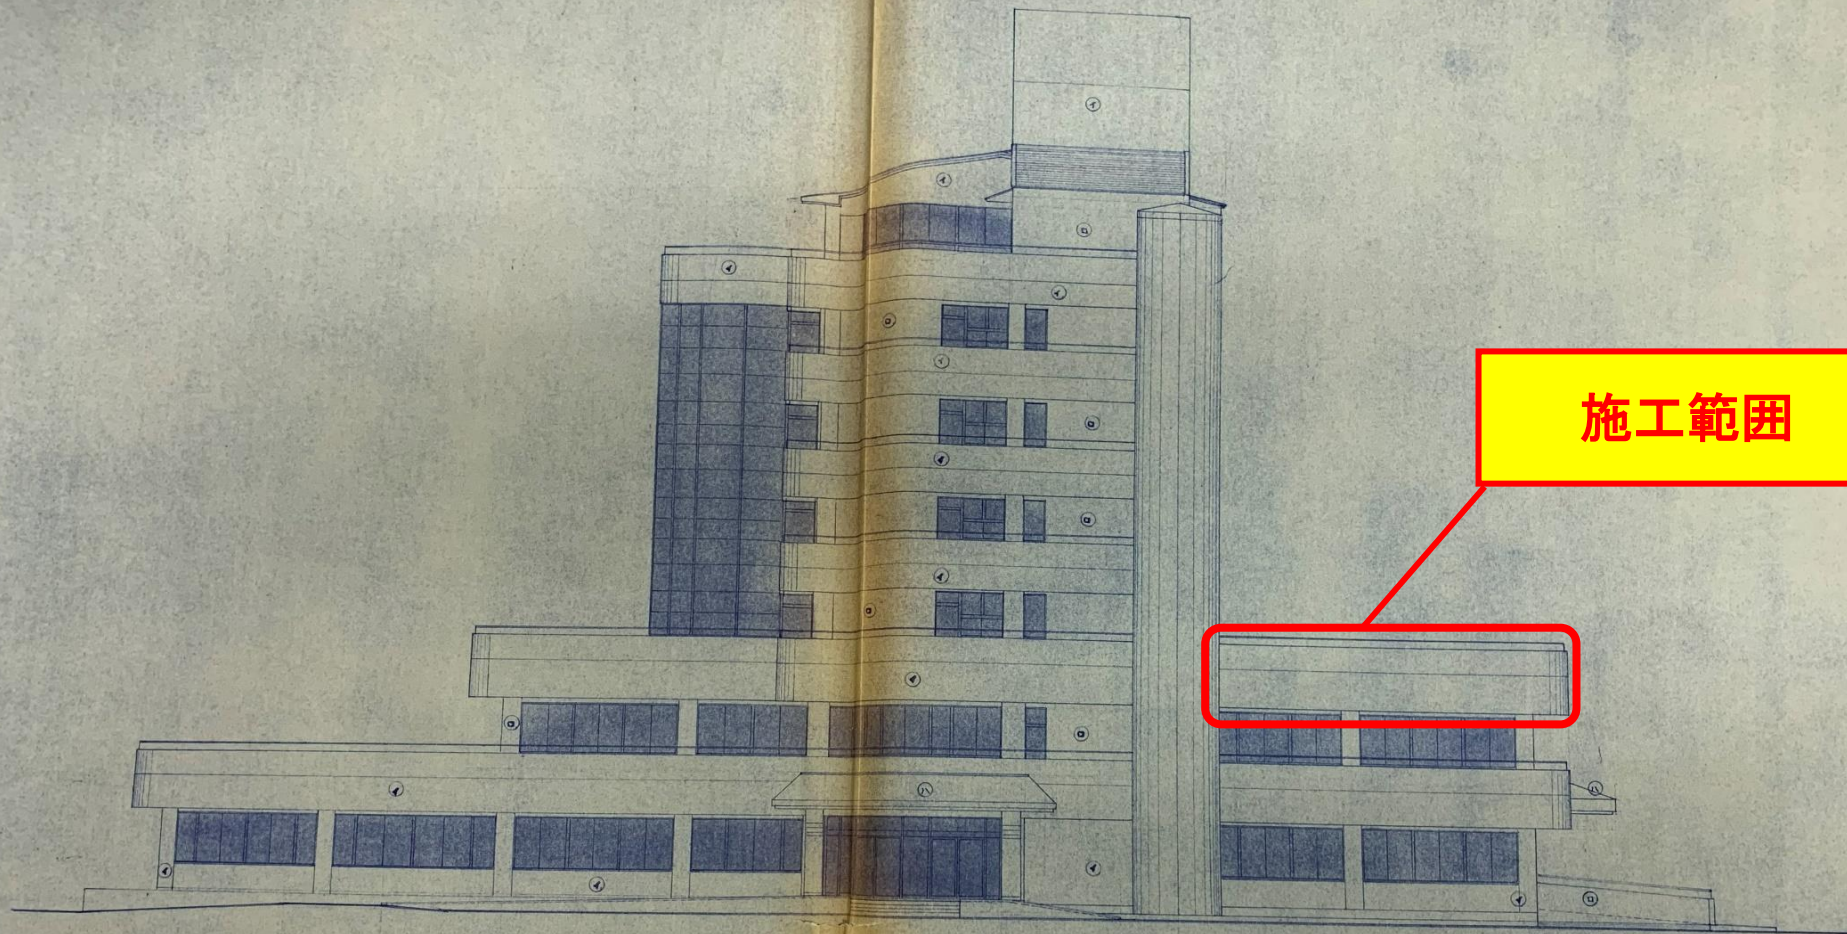

施工範囲

東 立面図 1:100

設計変更

Title

国保中央病院新築工事

No. 4 棟

Scale

No

No.

Date

東 立面図

1:100

28

一級建築士事務所

栄

相互設計株式会社

PL

Dr.

一級建築士登録第34077号 山田 康夫