


乾燥機 洗濯機

中央採光

2階

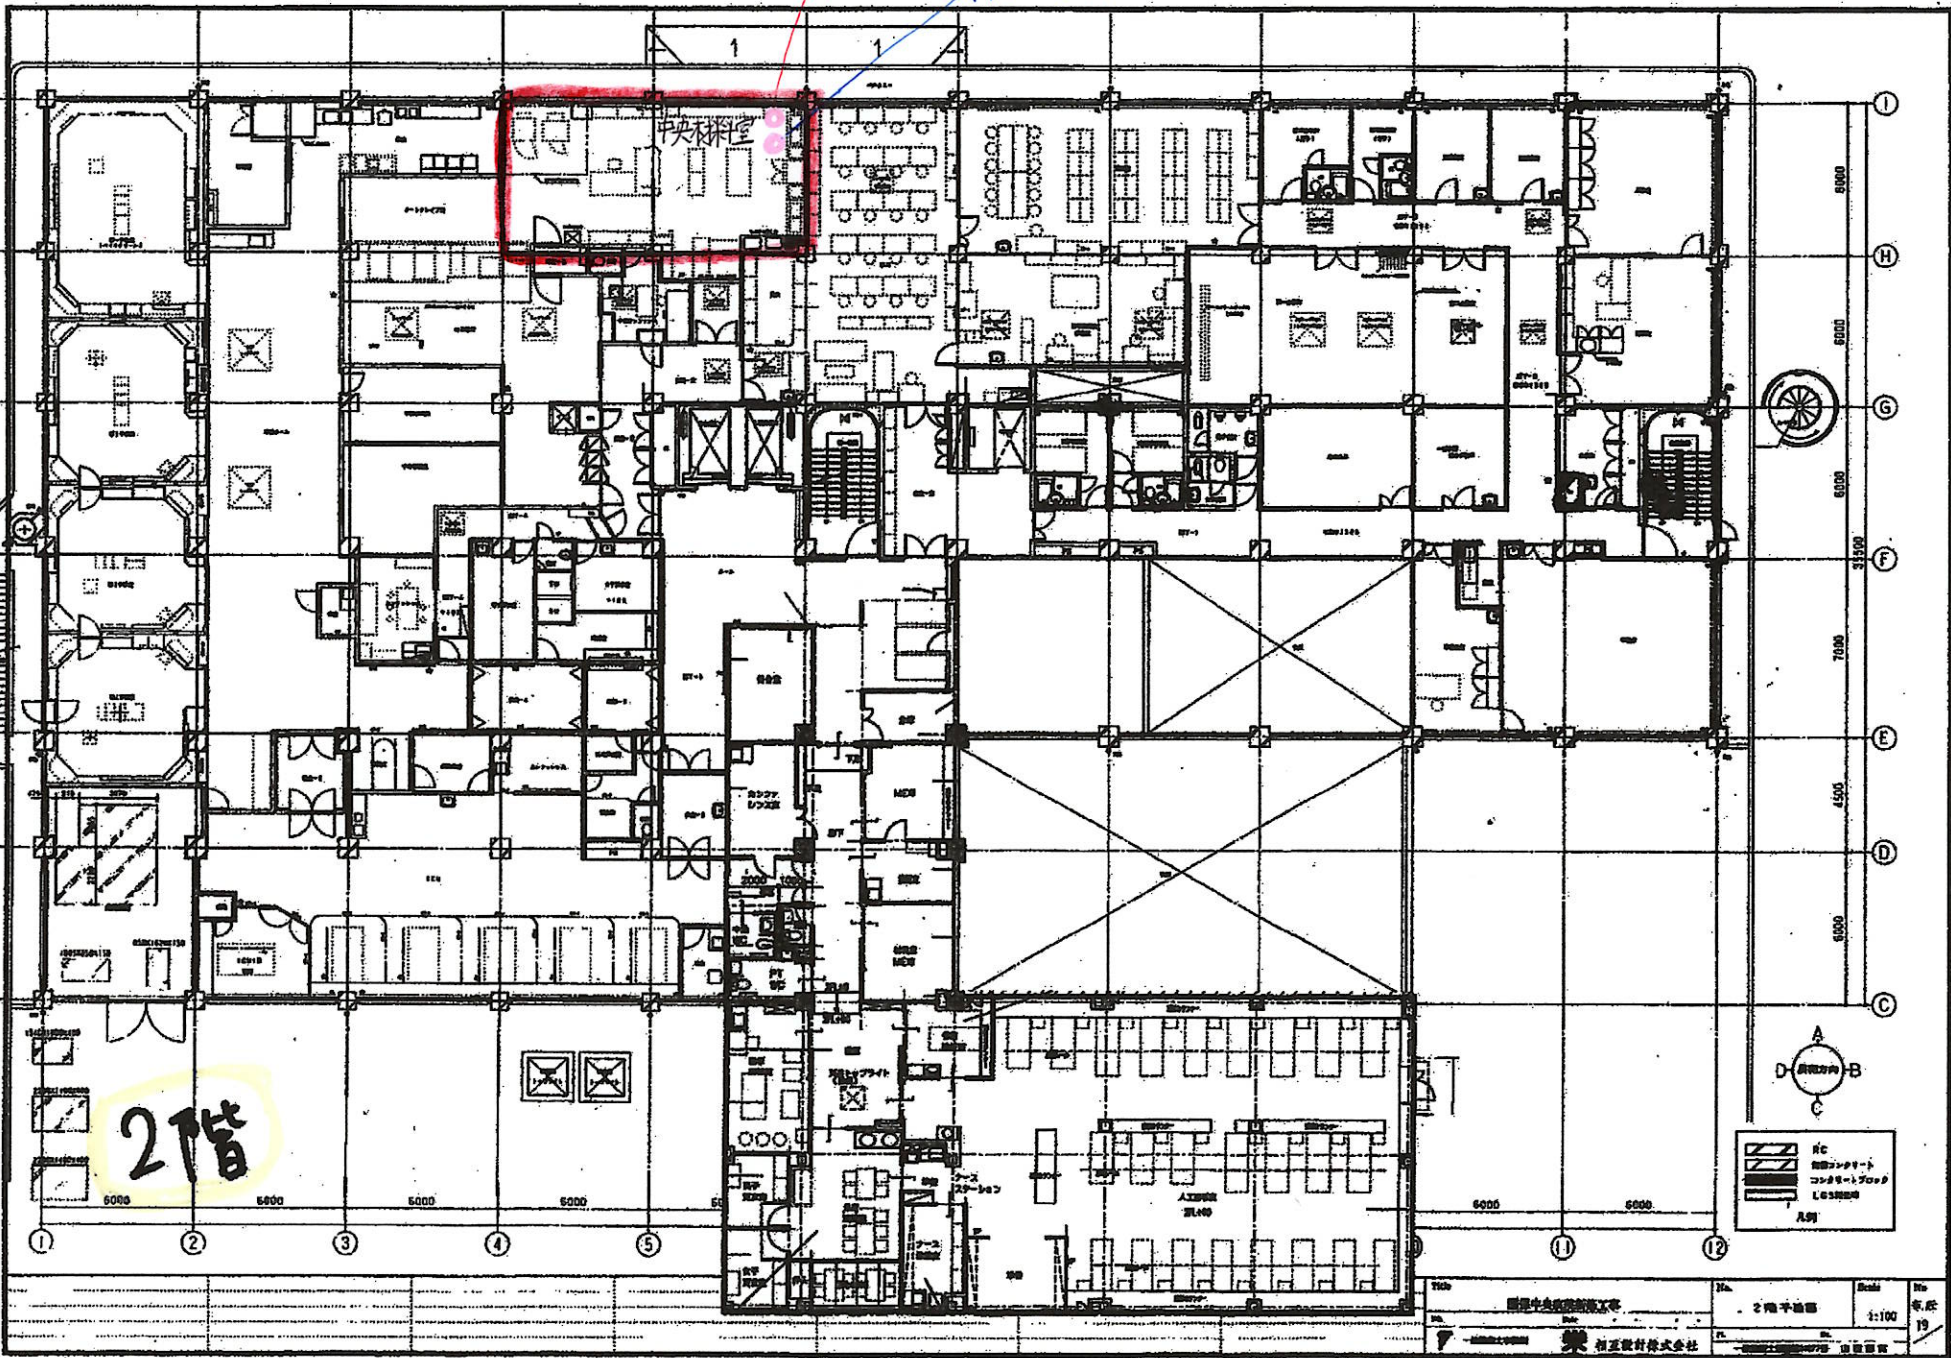


Fig.	2階平面図	Scale	1:100

乾燥機 既存品



↑
洗濯機 既存品